



## Obec Pertoltice

Obecní úřad Pertoltice, Dolní Pertoltice 59, 463 73 pošta Habartice, Liberecký kraj  
+420 724 162 170, <http://www.obecpertoltice.cz>; e-mail: [obec.pertoltice@volny.cz](mailto:obec.pertoltice@volny.cz)

č.j.

skartační znak:

# O Z N Á M E N Í

**Obec Pertoltice v souladu se zákonem č. 128/2000 Sb., zákona o obcích  
ve znění pozdějších platných předpisů**

**oznamuje**

záměr obce Pertoltice udělit právo stavby na části pozemku

**Předmět práva stavby** : část p.p.č. 1189 , katastrální území Dolní Pertoltice, vyznačené na přiloženém snímku pozemkové mapy.

**Podmínky**: podání řádné žádosti, uzavření smlouvy na dobu určitou, v souladu s druhem pozemku a podmínkami vyjádřenými vlastníkem pozemku, ve smlouvě uvedenými. Rozsah práva vychází z předložené předmětné části projektu ( AKK Křivka, se sídlem v Praze). Žadatel hradí veškeré poplatky a náklady spojené s právními a správními úkony.


Podle ust. § 39 odst. 1 z.č. 128/2000 Sb. o obcích v platném znění se zájemci mohou k záměru vyjádřit a předložit své nabídky písemně do kanceláře obecního úřadu do 15 dní od vyhlášení tohoto záměru.

Informace podá kancelář obecního úřadu na tel.č. 724 162 170, e-mail : [ou\\_pertoltice@volny.cz](mailto:ou_pertoltice@volny.cz)

**V Pertolticích dne: 05.05.2021**




kulaté razítko Obce Pertoltice  
kraj Liberecký

  
**Viktor Podmanický**  
starosta obce

**Vyvěšeno: 05.05.2021**

**Sejmuto: 21.05.2021**

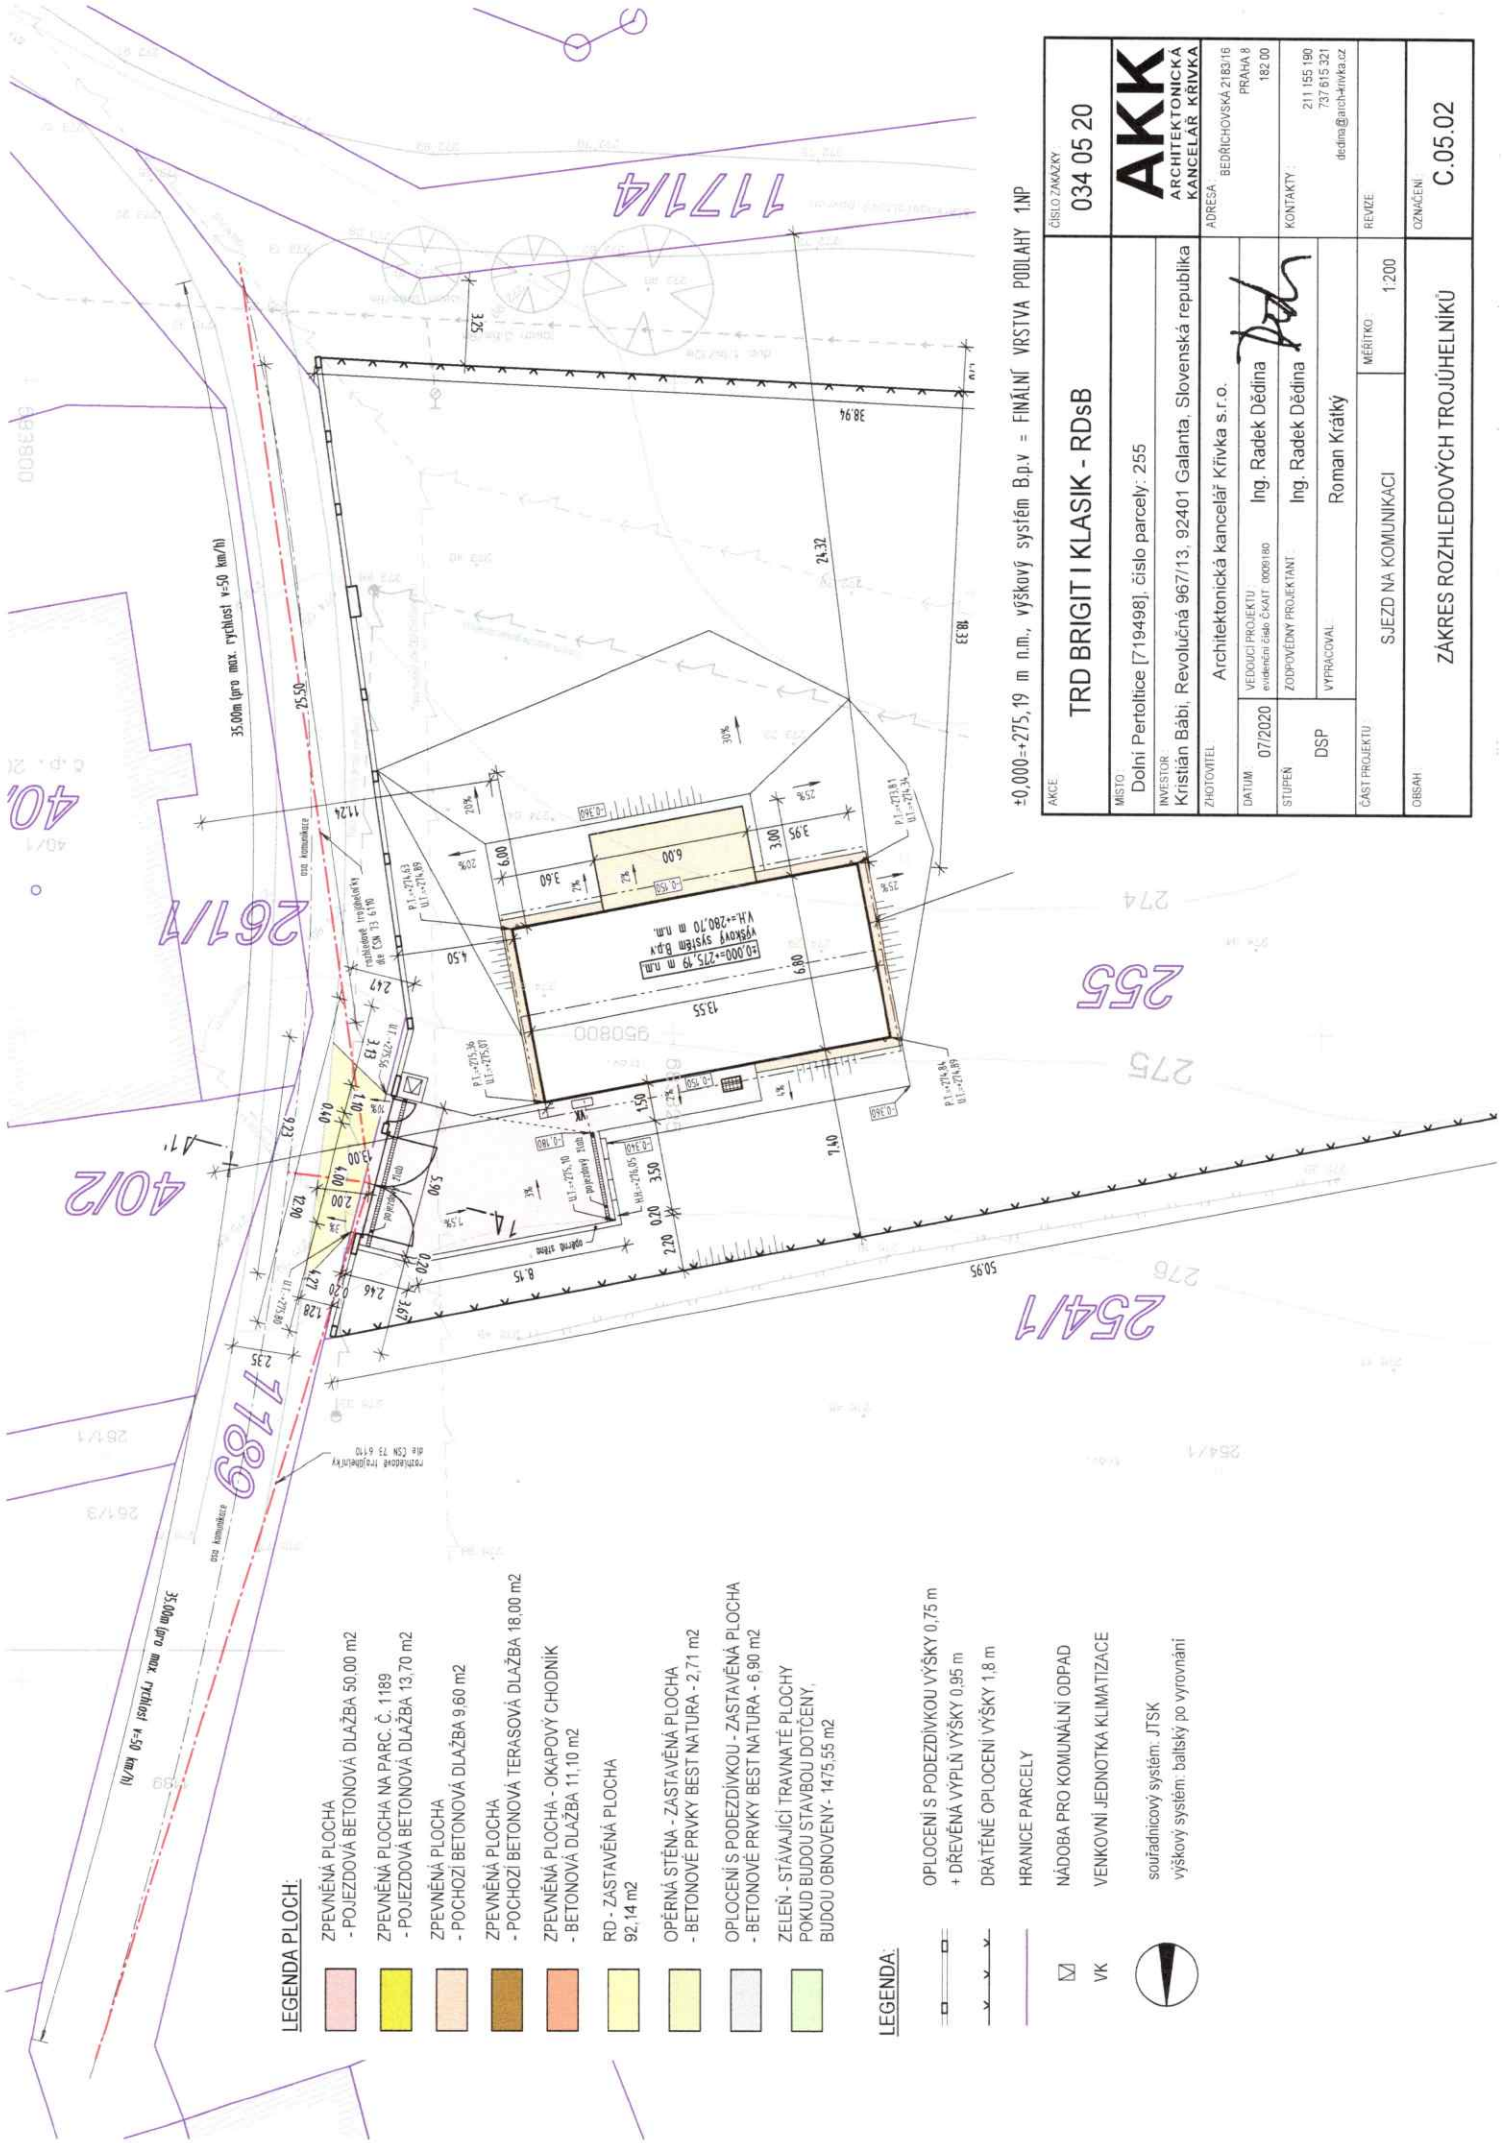

**LEGENDA PLOCH:**

- ZPEVNĚNÁ PLOCHA
- POJEZDOVÁ BETONOVÁ DLAŽBA 50,00 m<sup>2</sup>
- ZPEVNĚNÁ PLOCHA NA PARC. Č. 1189
- POJEZDOVÁ BETONOVÁ DLAŽBA 13,70 m<sup>2</sup>
- ZPEVNĚNÁ PLOCHA
- POCHOZÍ BETONOVÁ DLAŽBA 9,60 m<sup>2</sup>
- ZPEVNĚNÁ PLOCHA
- POCHOZÍ BETONOVÁ TERASOVÁ DLAŽBA 18,00 m<sup>2</sup>
- ZPEVNĚNÁ PLOCHA - OKAPOVÝ CHODNÍK
- BETONOVÁ DLAŽBA 11,10 m<sup>2</sup>
- RD - ZASTAVĚNÁ PLOCHA
- 92,14 m<sup>2</sup>
- OPĚRNÁ STĚNA - ZASTAVĚNÁ PLOCHA
- BETONOVÉ PRVKY BEST NATURA - 2,71 m<sup>2</sup>
- OPLOČENÍ S PODEZDÍVKOU - ZASTAVĚNÁ PLOCHA
- BETONOVÉ PRVKY BEST NATURA - 6,90 m<sup>2</sup>
- ZELENĚ - STÁVAJÍCÍ TRAVNATÉ PLOCHY
- POKUD BUDOU STAVBOU DOTČENY,
- BUDOU OBNOVENY - 1475,55 m<sup>2</sup>

**LEGENDA:**

- OPLOČENÍ S PODEZDÍVKOU VÝŠKY 0,75 m
- + DŘEVĚNÁ VYPLŇ VÝŠKY 0,95 m
- DRÁTĚNÉ OPLOČENÍ VÝŠKY 1,8 m
- HRANICE PARCELY
- NÁDOBA PRO KOMUNÁLNÍ ODPAD
- VENKOVNÍ JEDNOTKA KLIMATIZACE
- souřadnicový systém: JTSK
- výškový systém: baltský po vyrovnání

AKCE: TRD BRIGIT I KLASIK - RDSB

ČÍSLO ZÁKAZKY <b>034 05 20</b>	
MÍSTO Dolní Peretlice [719498], číslo parcely: 255	
INVESTOR Křišťán Babi, Revoluční 967/13, 92401 Galanta, Slovenská republika	
ZHOTOVITEL Architektonická kancelář Krivka s.r.o.	ADRESA BEDŘICHOVSKÁ 2183/16 PRAHA 8 182 00
DATAUM 07/2020 vedení a výkres: 0000180	ING. Radek Dědina <i>Radek</i>
STUPĚN DSP	ZODPOVĚDNÝ PROJEKTANT Ing. Radek Dědina
VYPRACOVAL Roman Kráský	KONTAKTY: 211 155 190 737 615 321 dedina@arch-krivka.cz
ČÁST PROJEKTU SJEZD NA KOMUNIKÁCI	MĚŘÍTKO 1:200
OBSAH ZÁKRES ROZHLEDOVÝCH TROJUHLELNÍKŮ	OZNAČENÍ C.05.02

±0,000±275,19 m n.m., výškový systém B.p.v = FINÁLNÍ VRSTVA PODLAHY 1.MP